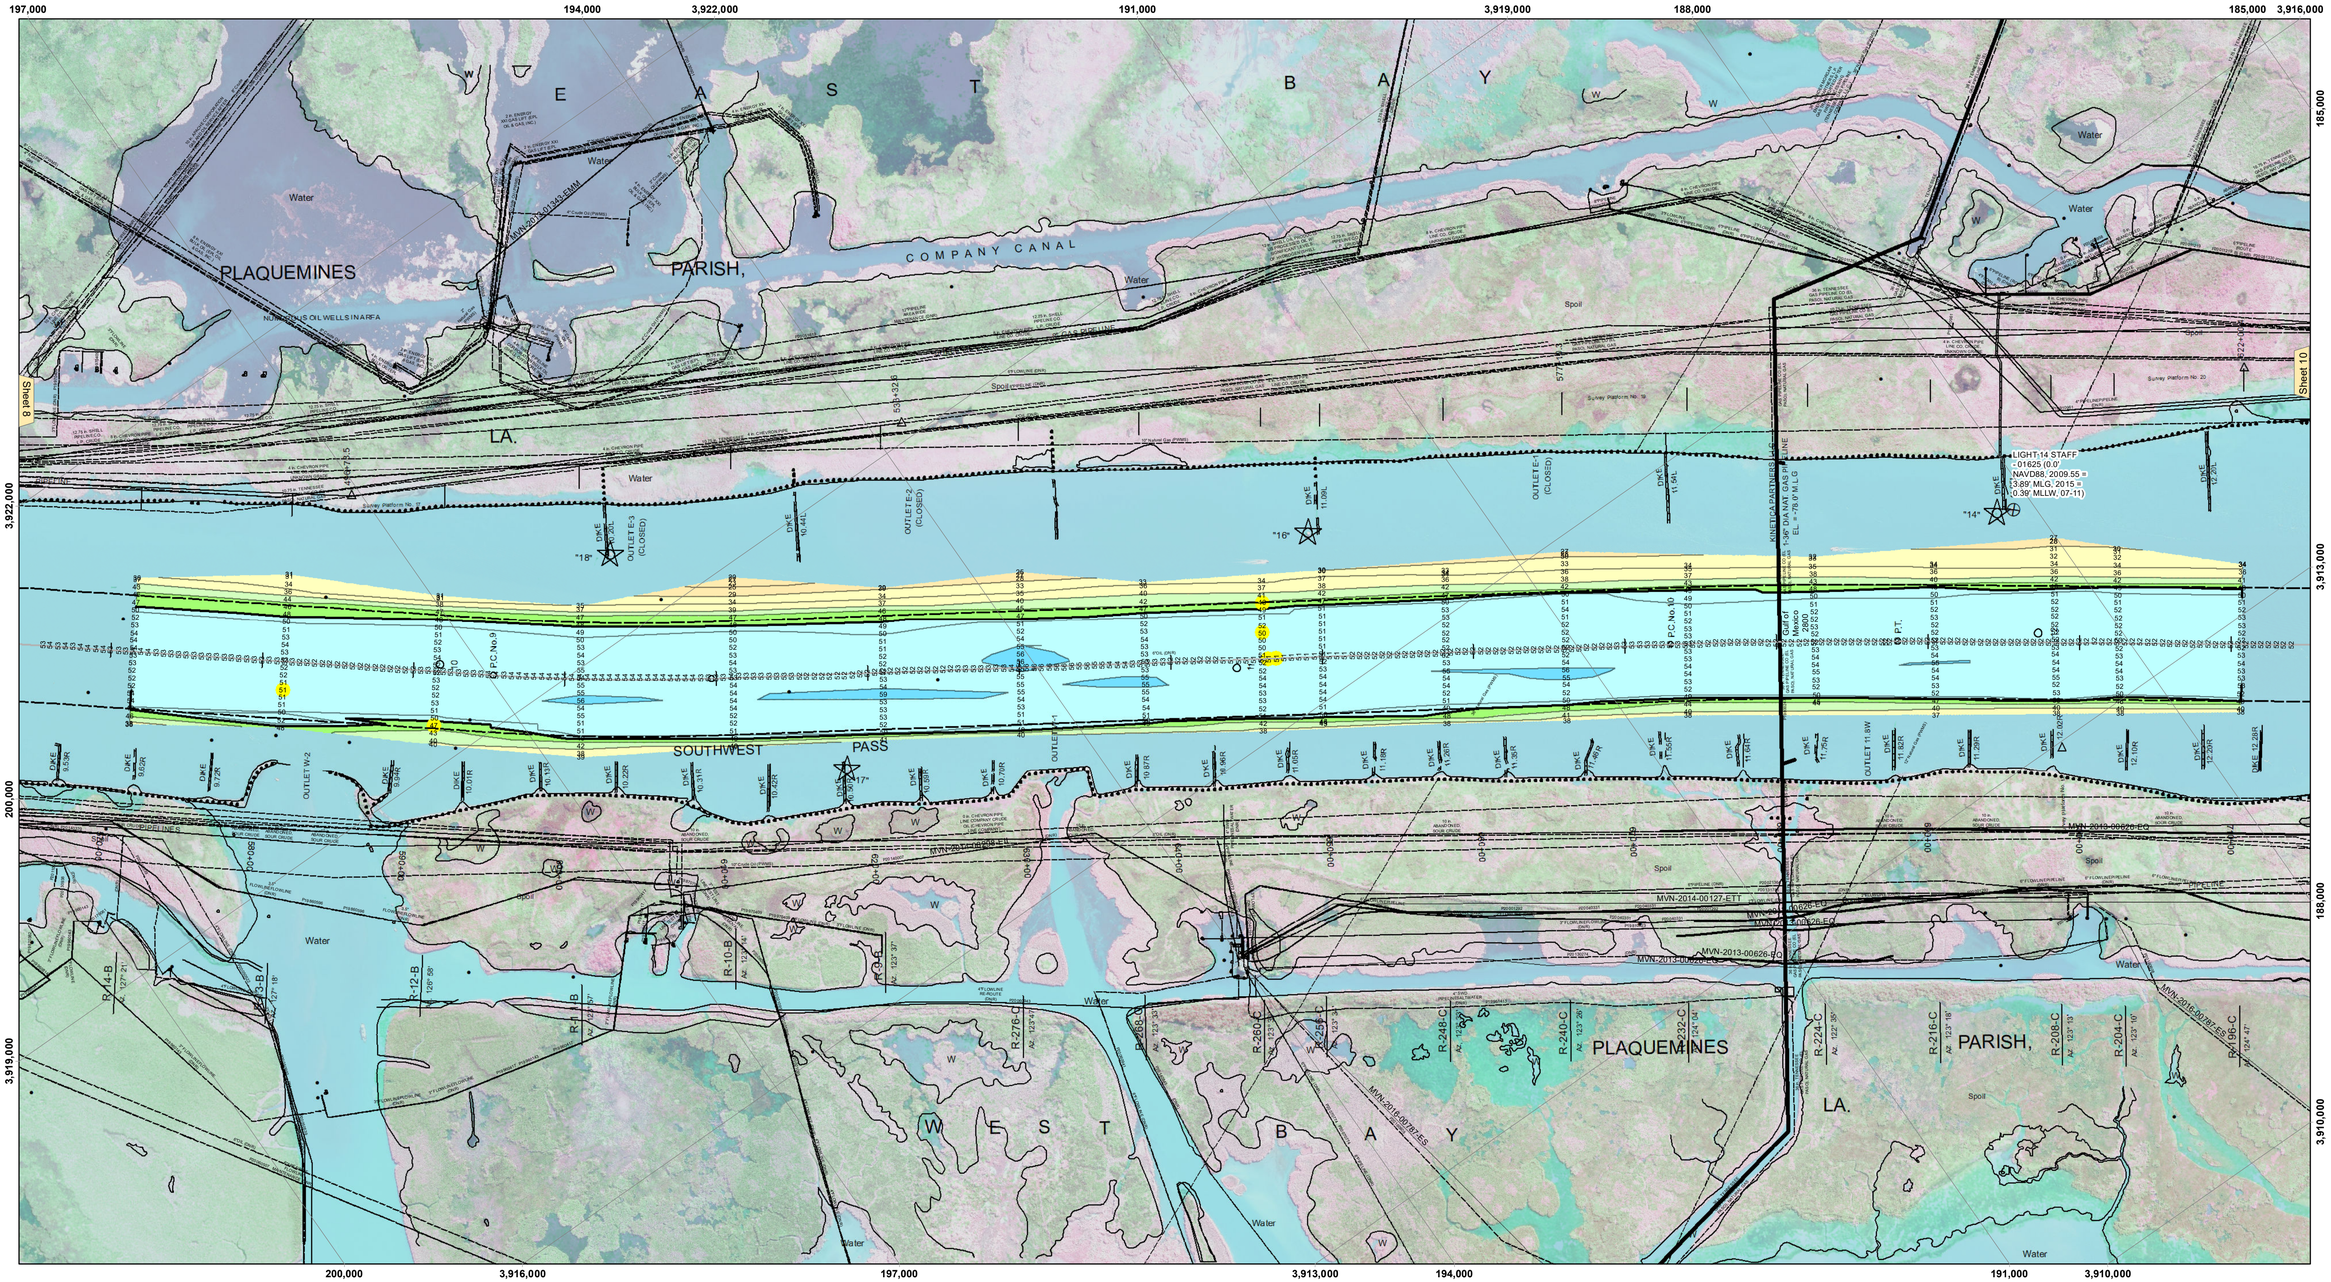
197,000
194,000
3,922,000
191,000
3,919,000
188,000
185,000
3,916,000
185,000
180,000
3,913,000
3,910,000
200,000
3,919,000
3,922,000
200,000
3,916,000
197,000
3,913,000
194,000
191,000
3,910,000
PLAQUEMINES PARISH, LA.
COMPANY CANAL
SOUTHWEST PASS
EAST BAY
WEST BAY
Water
Spoil
Sheet 8
Sheet 10
LIGHT 14 STAFF
01625 (0.0' NAVD88, 2009.55 = 3.89' MLG, 2015 = 0.39' MLLW, 07-11)
MVN-2016-00787-ES
MVN-2013-00626-EO
MVN-2014-00127-ETT
R-14-B
R-12-B
R-10-B
R-8-B
R-6-B
R-4-B
R-276-C
R-268-C
R-260-C
R-256-C
R-248-C
R-240-C
R-232-C
R-224-C
R-216-C
R-208-C
R-204-C
R-196-C
P.C. No.9
P.C. No.10
OUTLET E-1
OUTLET E-2 (CLOSED)
OUTLET E-3 (CLOSED)
OUTLET W-2
OUTLET 11.8W
KINETICA PARTNERS GULF MEXICO 2800 PIPELINE
SUPERIOR OIL CO. ABANDONED SOUR CRUDE
SUPERIOR OIL CO. ABANDONED SOUR GAS